


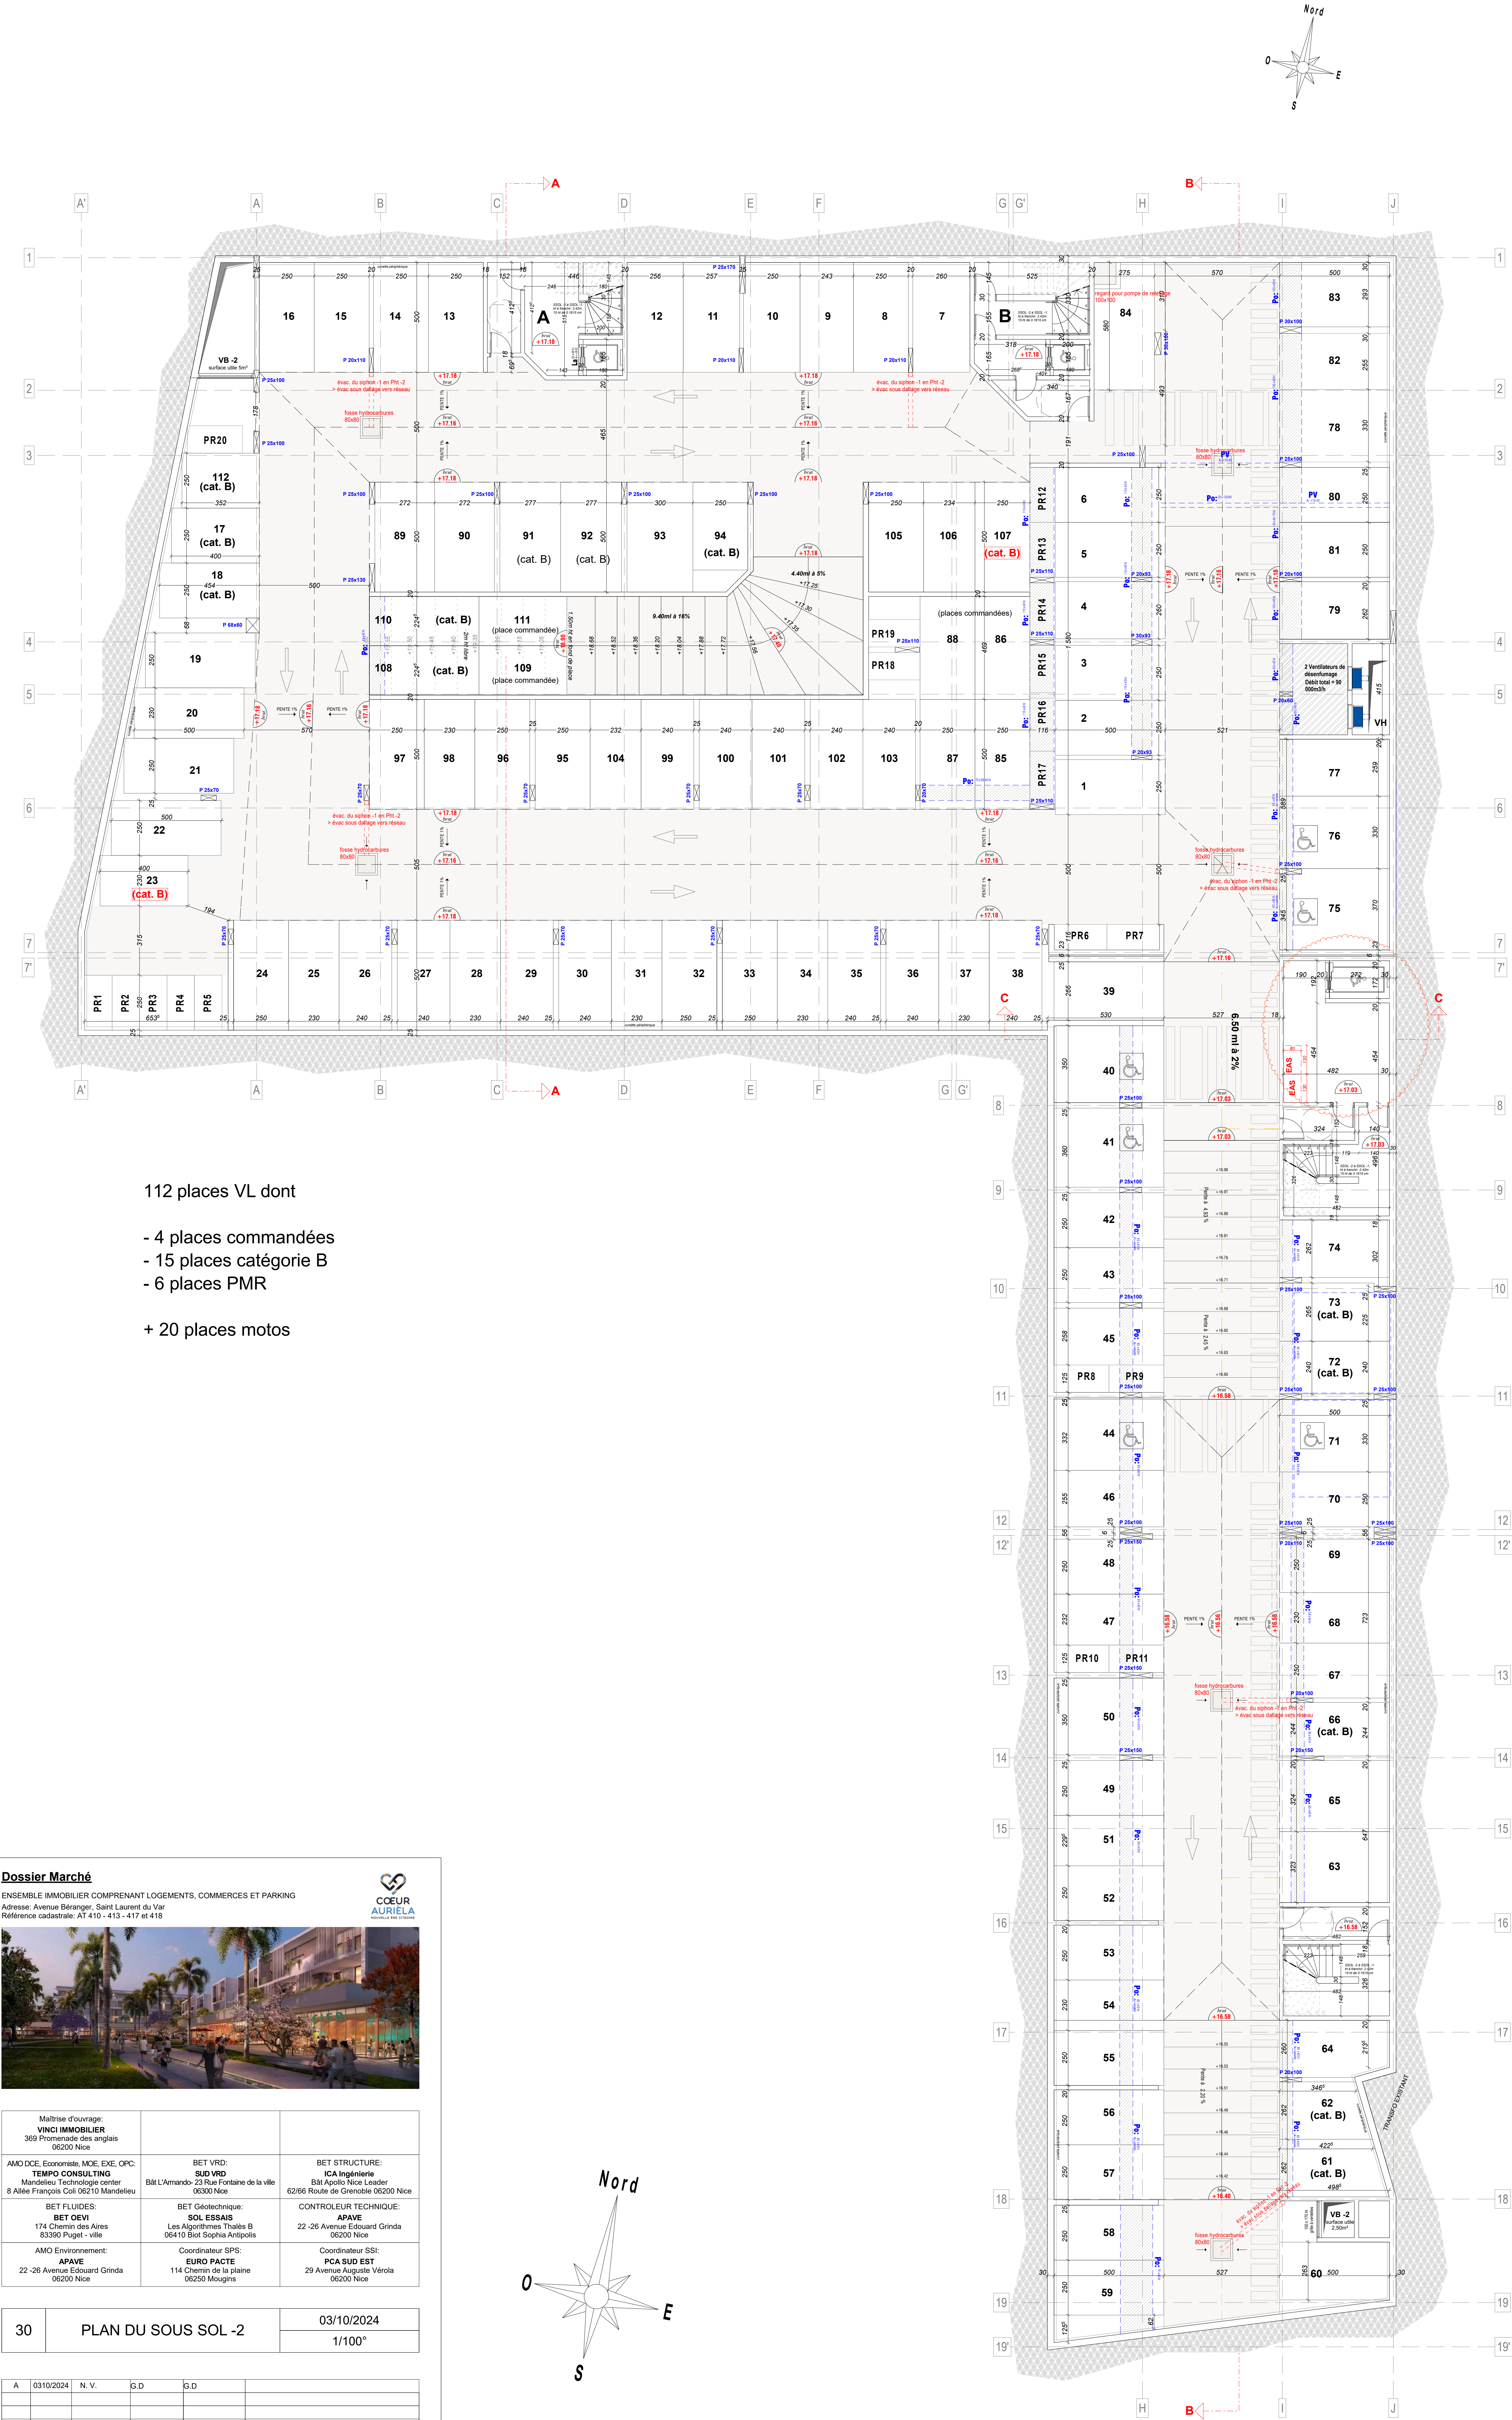

112 places VL dont

- 4 places commandées
- 15 places catégorie B
- 6 places PMR

+ 20 places motos

Dossier Marché

ENSEMBLE IMMOBILIER COMPRENANT LOGEMENTS, COMMERCES ET PARKING

Adresse: Avenue Béranger, Saint Laurent du Var

Référence cadastrale: AT 410 - 413 - 417 et 418



Maitrise d'ouvrage:
VINCI IMMOBILIER
369 Promenade des anglais
06200 Nice

AMO DCE: Economiste, MOE, EXE, OPC:
TEMPO CONSULTING
Mandelieu Technologie center
8 Allée François Colé 06210 Mandelieu

BET FLUIDES:
BET OEVI
174 Chemin des Aires
83500 Puget - ville

AMO Environnement:
APAVE
22 -26 Avenue Edouard Grinda
06200 Nice

BET VRD:
SUD VRD
Bât L'Amande- 23 Rue Fontane de la ville
06300 Nice

BET Géotechnique:
SOL ESSAIS
Les Algorithmes Thales B
06410 Biot Sophia Antipolis

Coordinateur SPG:
EURO PACTE
114 Chemin de la plaine
06250 Mougins

BET STRUCTURE:
ICA Ingénierie
Bât Apollo Nice Leader
62066 Routes de Grenoble 06200 Nice

CONTROLEUR TECHNIQUE:
APAVE
22 -26 Avenue Edouard Grinda
06200 Nice

Coordinateur SSI:
PCA SUD EST
29 Avenue Auguste Vérola
06200 Nice

30

PLAN DU SOUS SOL -2

03/10/2024
1/100°

A	03/10/2024	N. V.	G.D	G.D	
Indice	Date	Préparation	Revue	Approbation	Modifications/Observations

D I K

Marché

30

PLAN DU SOUS SOL -2

A